



FIELDS LED 2

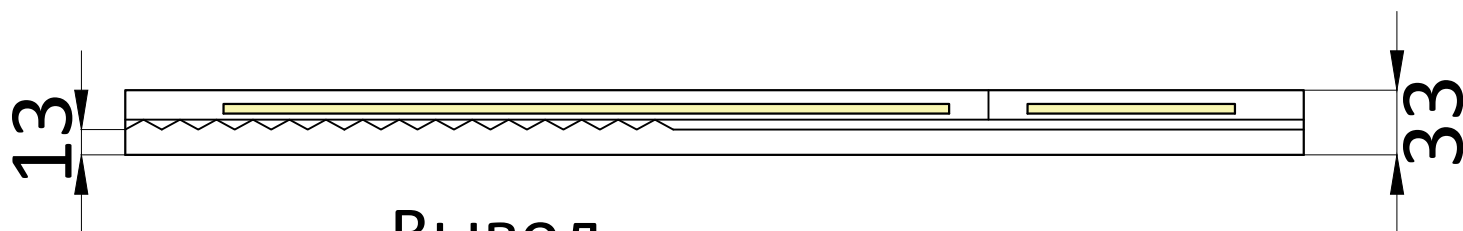

Вывод
электричества 12В

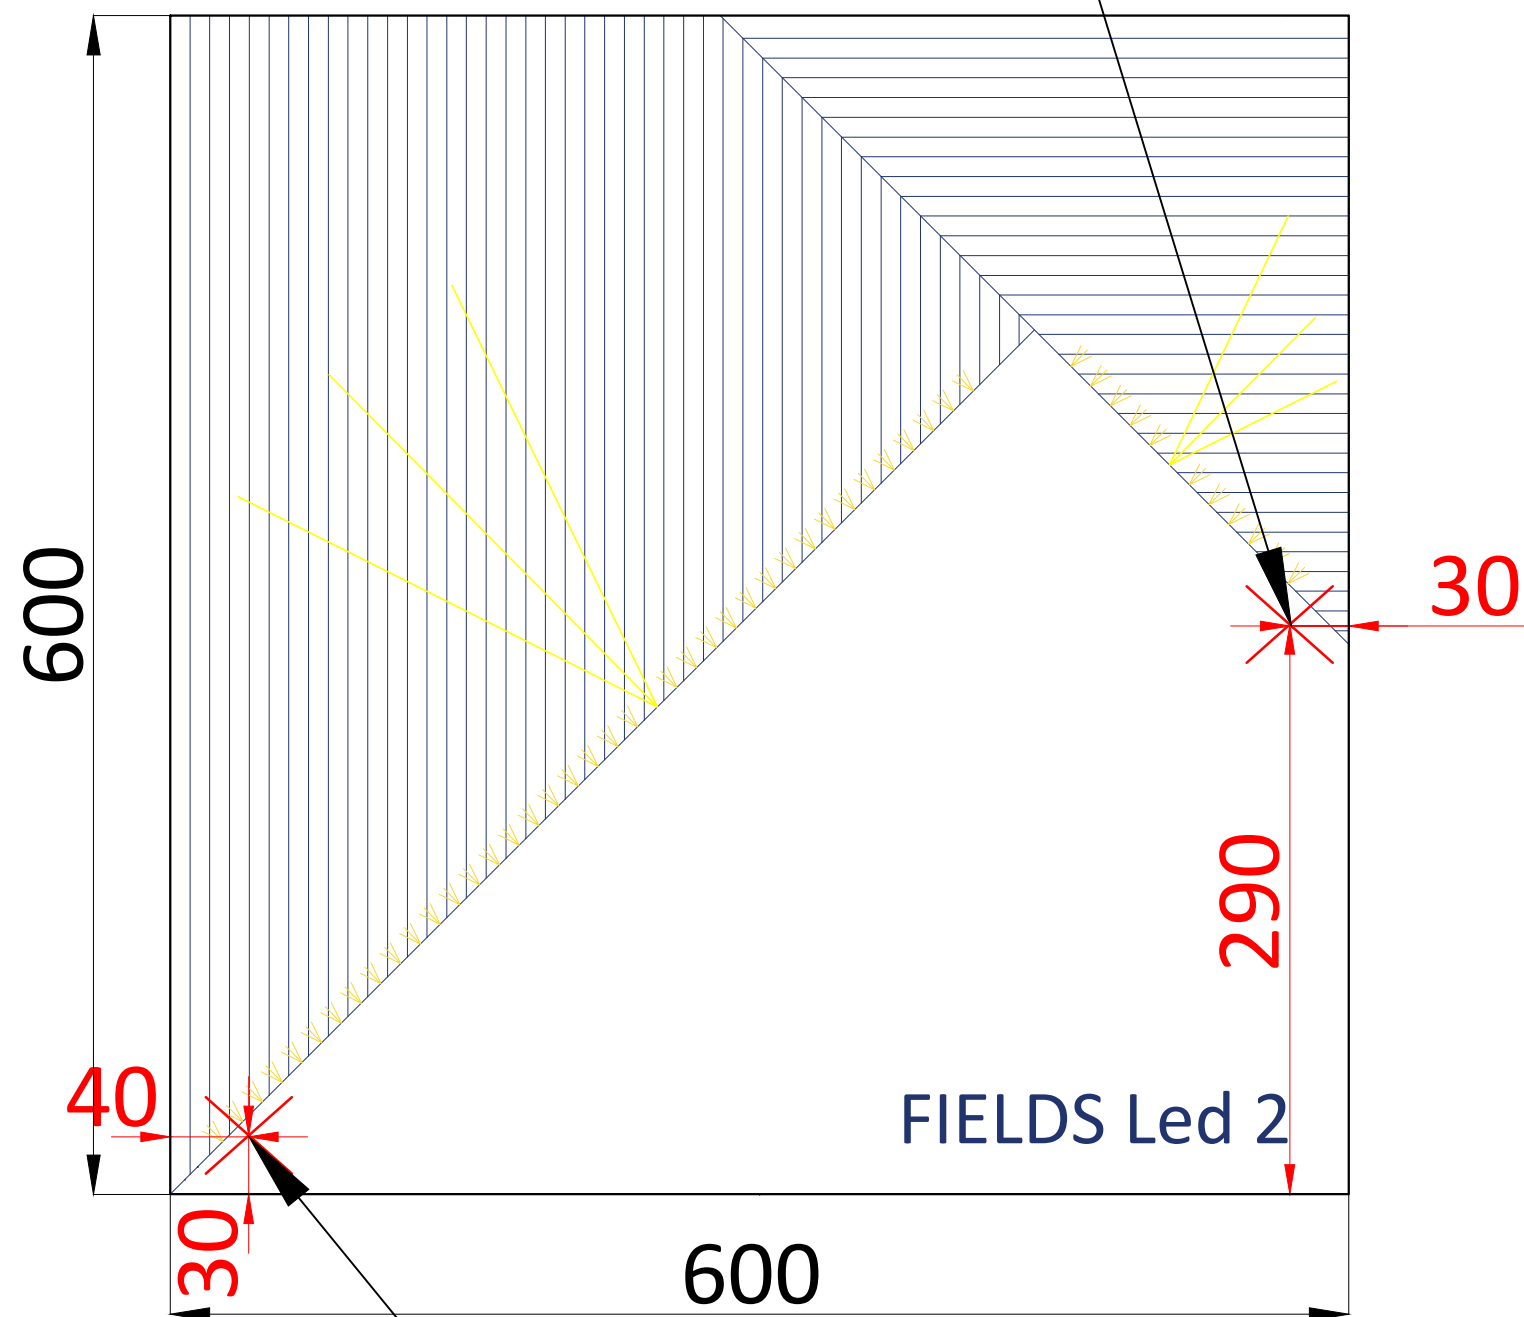

FIELDS Led 2

Вывод
электричества 12В